

Bouwtekening op schaal 1:10

AFMETINGEN (buitenwerks)

Lengte: 120 cm
Breedte: 35 cm
Hoogte: 30 cm



MATERIAALKEUZE

Hout (hardhout of thermowood)
Dikte: 18 mm


BEVESTIGING

RVS schroeven
(advies: 5 x 50 mm)


VOORAANZICHT (lange zijde)

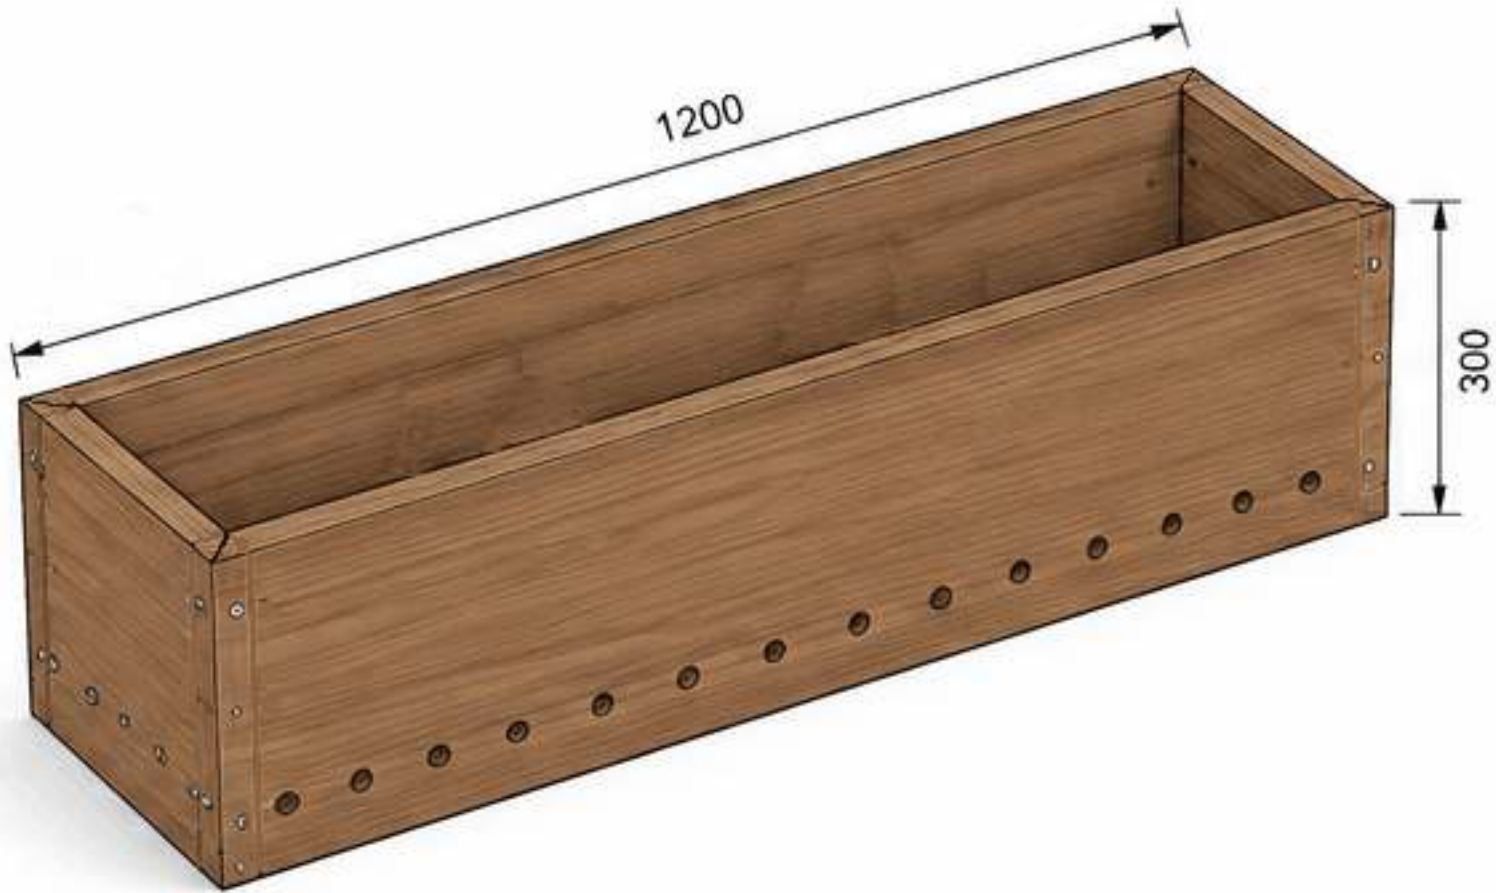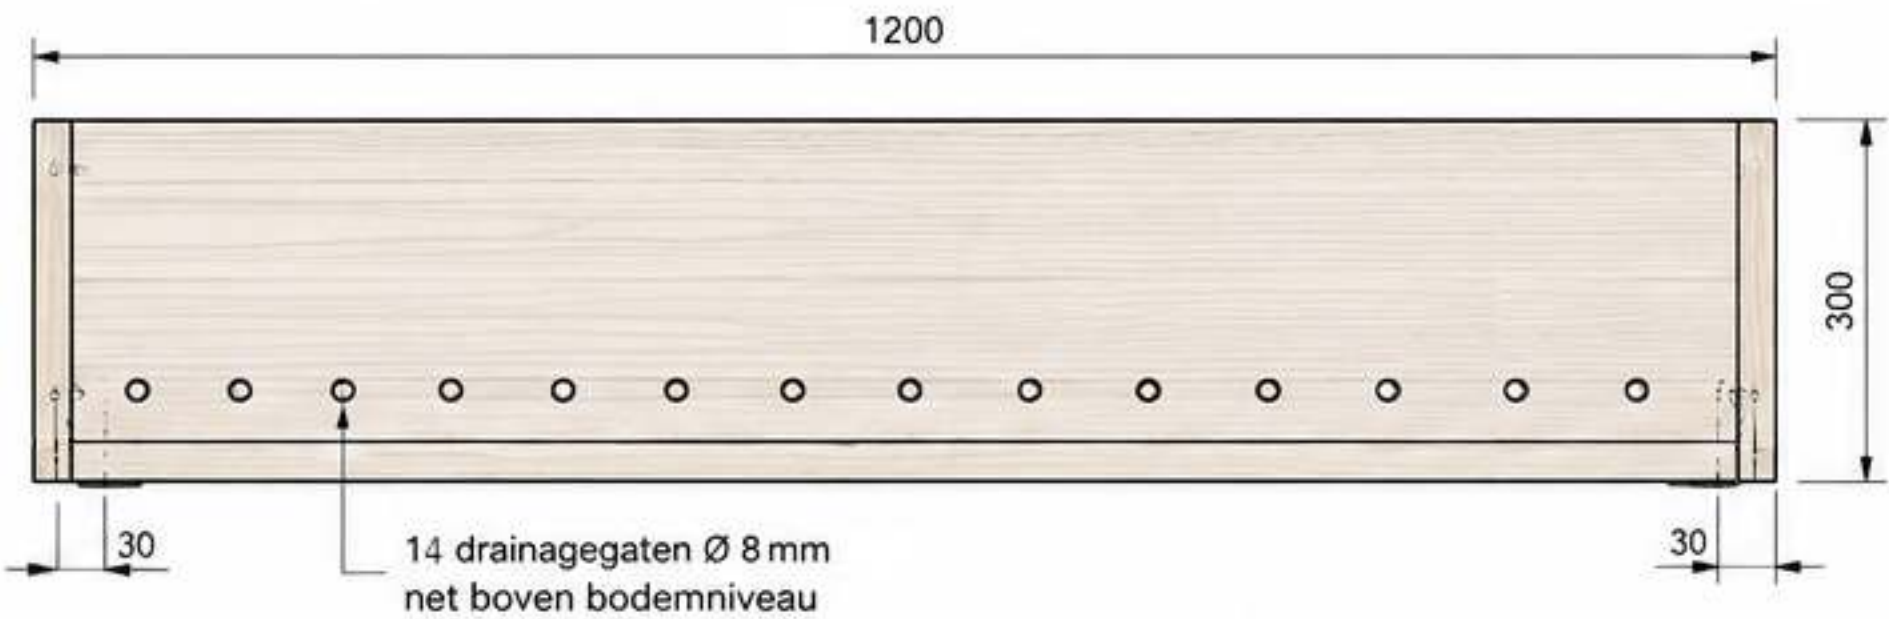

ZIJAAANZICHT (korte zijde)

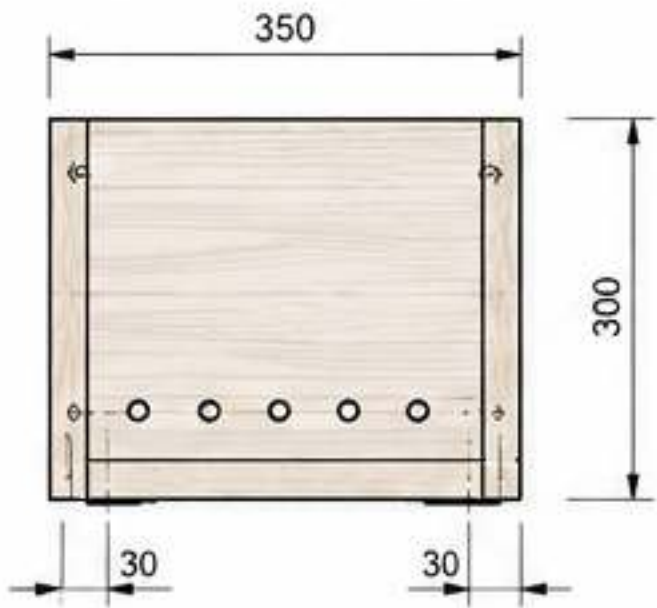


BOVENAANZICHT (van bovenaf)

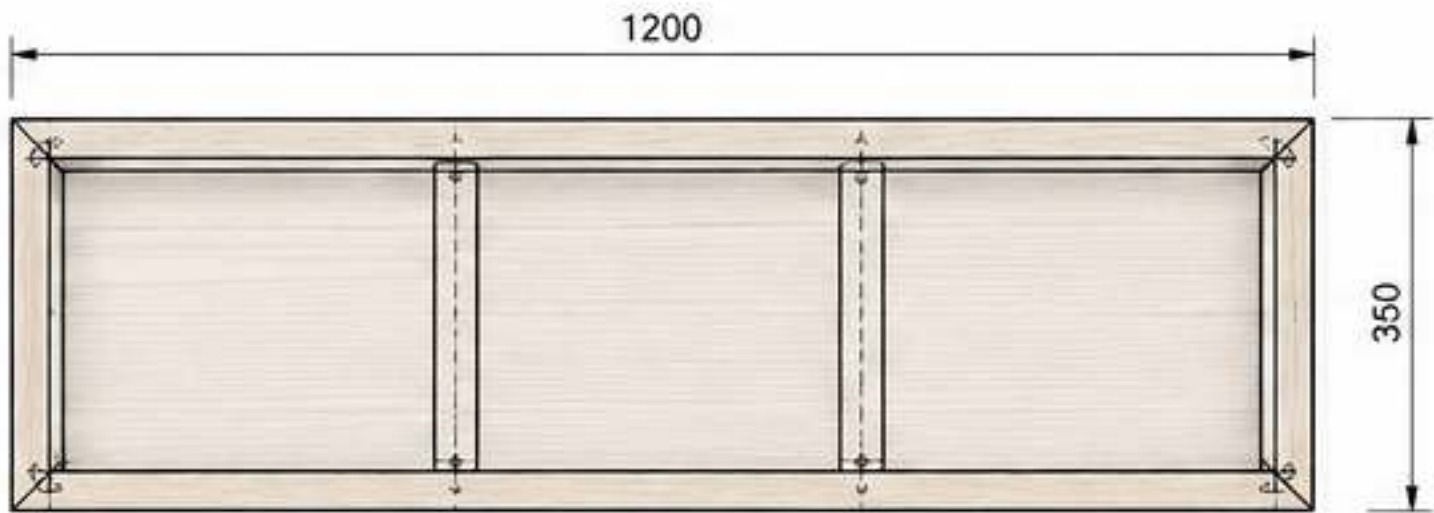


ZAAGLIJST (hout 18 mm dik)

Onderdeel	Aantal	Afmetingen (mm)	Opmerking
Buitenframe			
Lange zijde	2x	1200 x 300	-
Korte zijde	2x	350 x 300	-
Bodemplaat	1x	1160 x 310	Past binnen frame
Versteving			
Dwarslatten	2x	310 x 50	-


ONDERAANZICHT (bodemplaat)

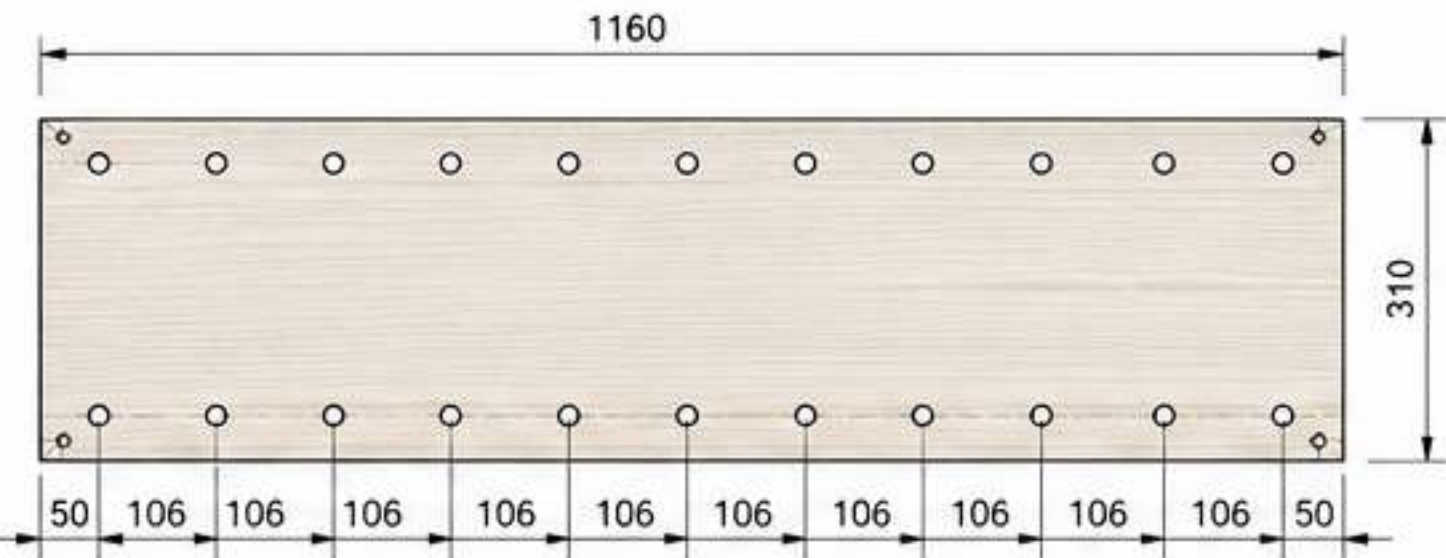

DOORSNEDE A-A (dwars)

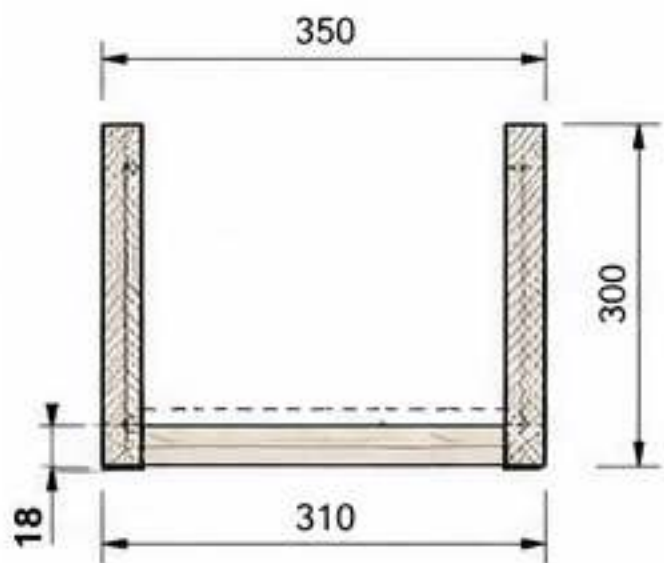


DETAIL DRAINAGEGAT

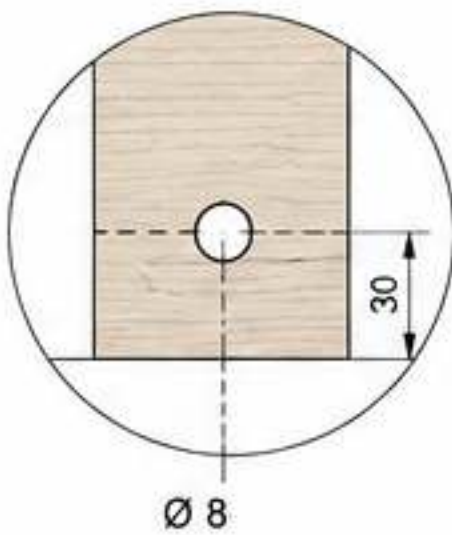

MONTAGE

- Schroef de bodemplaat aan de zijwanden (RVS schroeven).
- Plaats daarna de dwarslatten op de bodemplaat en schroef vast.
- Gebruik voorbehandeld hout voor buitengebruik.
- Zorg dat drainagegaten niet worden afgedicht.

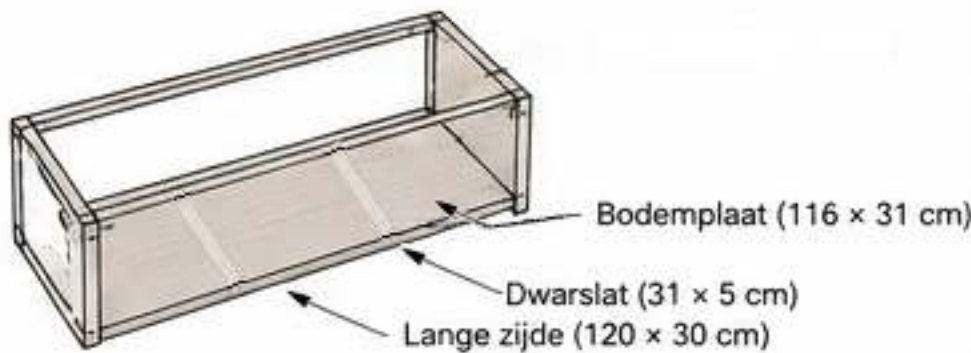

SCHAAL 1:10
Alle maten in mm